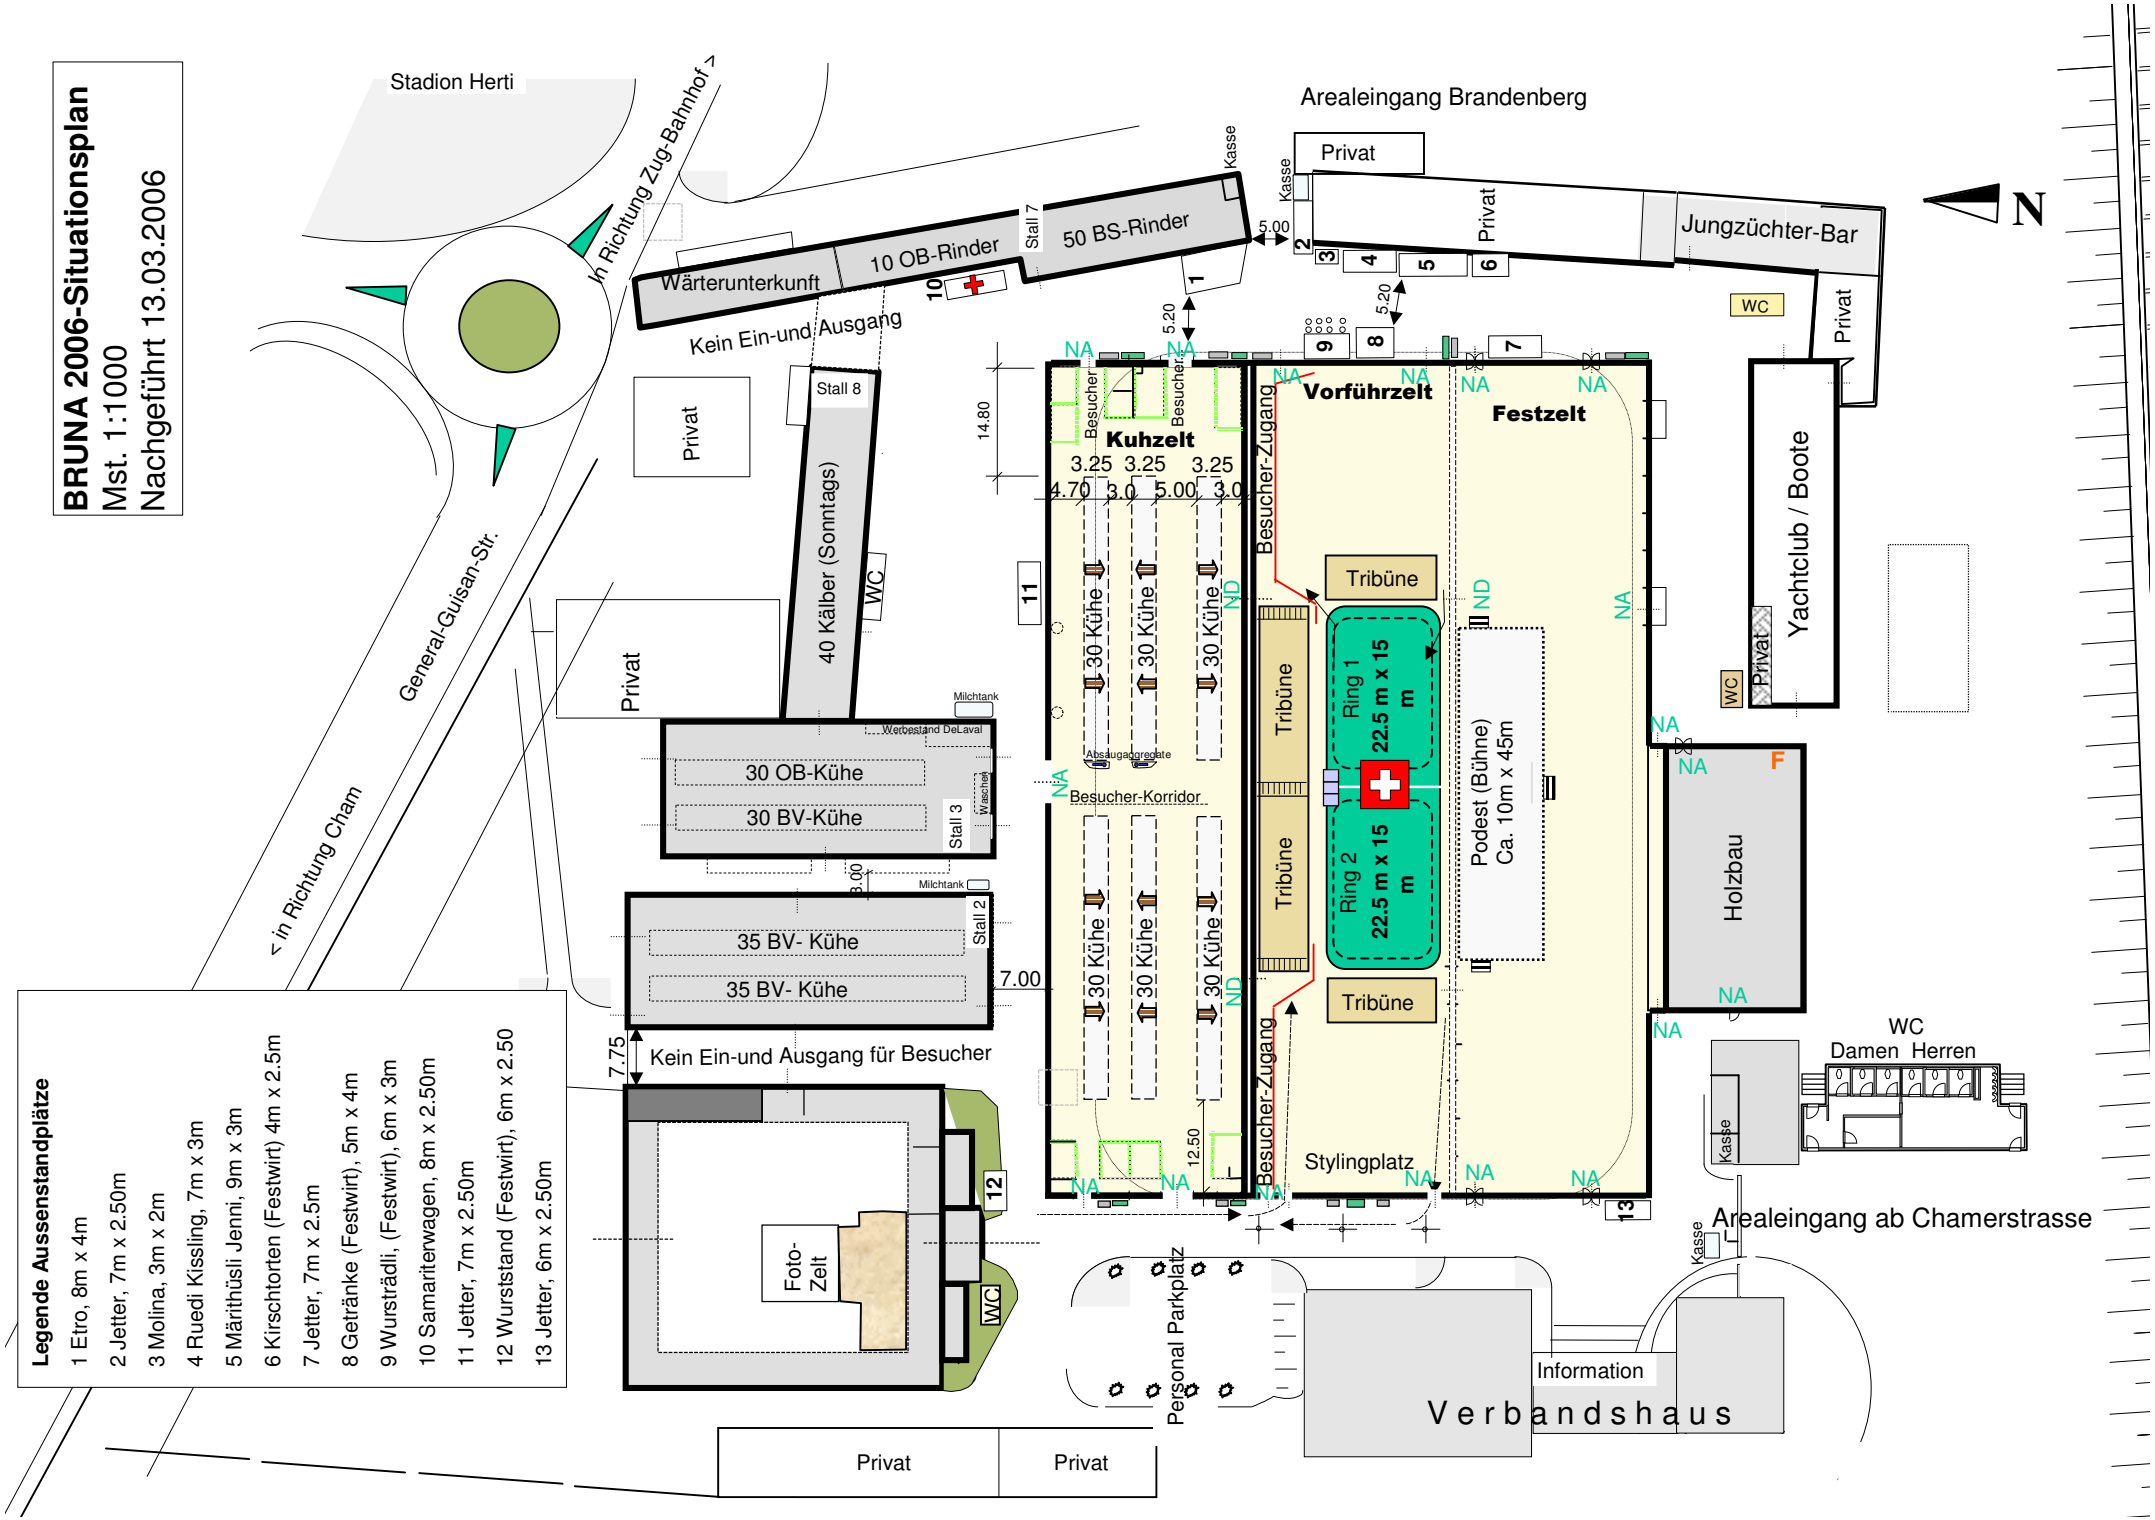
BRUNA 2006-Situationsplan
Mst. 1:1000
Nachgeführt 13.03.2006
Stadion Herti
In Richtung Zug-Bahnhof >
Arealeingang Brandenberg
Privat
Kasse
Jungzüchter-Bar
Wärterunterkunft
10 OB-Rinder
50 BS-Rinder
Stall 7
Kein Ein-und Ausgang
Stall 8
40 Kälber (Sonntags)
WC
General-Guisan-Str.
< in Richtung Cham
Kuhzelt
Vorführzelt
Festzelt
Besucher
Besucher-Zugang
Tribüne
Ring 1
22.5 m x 15 m
Ring 2
22.5 m x 15 m
Podest (Bühne)
Ca. 10m x 45m
30 Kühe
Besucher-Korridor
Absaugaggregate
Milchtank
Werbestand DeLaval
30 OB-Kühe
30 BV-Kühe
Stall 3
Waschen
35 BV- Kühe
35 BV- Kühe
Stall 2
Kein Ein-und Ausgang für Besucher
Foto-Zelt
Stylingplatz
Yachtclub / Boote
Holzbau
WC
Damen Herren
Arealeingang ab Chamerstrasse
Personal Parkplatz
Information
Verbandshaus
N
Legende Aussenstandplätze
1 Etro, 8m x 4m
2 Jetter, 7m x 2.50m
3 Molina, 3m x 2m
4 Ruedi Kissling, 7m x 3m
5 Märithüsli Jenni, 9m x 3m
6 Kirschtorten (Festwirt) 4m x 2.5m
7 Jetter, 7m x 2.5m
8 Getränke (Festwirt), 5m x 4m
9 Wursträdli, (Festwirt), 6m x 3m
10 Samariterwagen, 8m x 2.50m
11 Jetter, 7m x 2.50m
12 Wurststand (Festwirt), 6m x 2.50
13 Jetter, 6m x 2.50m